



Hizmete Özel

T.C.
ANTALYA MURATPAŞA BELEDİYESİ
Plan ve Proje Müdürlüğü
Planlama Servisi

Sayı : E-33616178 - 020 - 147 - 1651
Konu : 13022 Ada 3 ve 4 parseller
UİP hak.

29.04.2021

BAŞKANLIK MAKAMINA

Demircikara Mahallesi 19L-Ia nolu imar paftasında yer alan 13022 ada 3 ve 4 parseller çevresinde, 1/5000 ölçekli nazım imar planı ve mahkeme kararı uyarınca, düzenleme yapılmasına ilişkin 1/1000 ölçekli Uygulama İmar Planı konusunun incelenerek karara bağlanmak üzere Meclise havalesini arz ederim.

Emre VURAL
Plan ve Proje Müd.V.

Uygun görüşle arz ederim.
Tuna HATİPOĞULLARI YILMAZ
Belediye Başkan Yardımcısı

"MECLİSE"
29.04.2021

Av. Ümit UYSAL
Belediye Başkanı

Ek :
1-Yazı
2-1/5000 ölç. NİP fot.
Ekleri fiziksel olarak gönderilmiştir

Hizmete Özel

Bu belge güvenli elektronik imza ile imzalanmıştır.

Belge Doğrulama Kodu:4554660~MTAxODM2NDExODk4 Belge Doğrulama Adresi: <https://ebelediye.muratpasa.bel.tr/webportal/webportal/ebyidkontrol.php?ebyid=4554660~MTAxODM2NDExODk4&BelgeyiUretendare=&BelgeSayisi=&BelgeDogrulamaKodu=4554660~MTAxODM2NDExODk4>



e-posta:
www.facebook.com/belediyemuratpasa

www.twitter.com/MuratpasaBld EBYS Evrak No :
4554660





T.C.
ANTALYA BÜYÜKŞEHİR BELEDİYE BAŞKANLIĞI
İmar ve Şehircilik Dairesi Başkanlığı



kap ile getirilmiştir
Evrak 1313

Sayı : E-90852262-115.01.02-38263
Konu : Muratpaşa, Demircikara Mah. 13022 Ada 1
P. (Yeni 3 ve 4 Parsel), 6299 Ada 1 Parsel
(Yeni 4 ve 5 Parsel) NİP

29.04.2021

DAĞITIM YERLERİNE

Muratpaşa Belediyesi sınırları içerisinde, Demircikara Mahallesi 13022 ada, 1 parsel (yeni 3 ve 4 parsel) ve çevresinde Antalya 4. İdare Mahkemesinin 2018/722 E., 2019/850 sayılı iptal kararının yerine getirilmesine ilişkin 1/5000 ölçekli Nazım İmar Planı Antalya Büyükşehir Belediye Meclisi'nin 08.03.2021 tarih ve 181 sayılı kararı ve Antalya 1. İdare Mahkemesinin 2019/655E. ve 2020/244K. sayılı İptal kararının yerine getirilmesine ilişkin Muratpaşa İlçesi, Demircikara Mahallesi 6299 ada 1 parselde (yeni 4 ve 5 parsel) hazırlanan 1/5000 ölçekli Nazım İmar Planı Antalya Büyükşehir Belediye Meclisi'nin 08.03.2021 tarih ve 182 sayılı kararı ile onaylanmıştır.

Söz konusu 1/5000 ölçekli nazım imar planları, Planlama Şube Müdürlüğü ilan panosunda 18.03.2021 – 16.04.2021 tarihleri arasında 30 gün süre ile askıya çıkarılmıştır. İlgili planlara askı süresi içerisinde itiraz olmadığından yürürlüktedir. Bundan sonraki iş ve işlemlerin tarafınızca yürütülmesi hususunda;

Gereğini ve bilgilerinizi rica ederim.

Tuncay SARIHAN
Başkan a.
Genel Sekreter Yardımcısı

Dağıtım :

Gereği:

MURATPAŞA BELEDİYE BAŞKANLIĞINA

Bilgi:

HUKUK MÜŞAVİRLİĞİNE

MURATPAŞA BELEDİYESİ
PLAN ve PROJE MÜD.

YAZININ		Kayıt Tarihi: 30/4/2021			
		Kayıt No: 2391			
Sıra No:	Nereye, Kime Gönderildiği Müd. Arz Olunur	Gereği	Bilgi	Tarih	İmza
1	PLANLAMA	X			
2					

Bu belge, güvenli elektronik imza ile imzalanmıştır.

Doğrulama Kodu: 6BmDIH-Z19kWn-ZnBzHB-KSFN18-Tnq7vSgz Doğrulama Linki: <https://www.turkiye.gov.tr/icisleri-belediye-ebys>

Yüksekalan Mahallesi Adnan Menderes Bulvarı No:20 07310 Muratpaşa/Antalya
Telefon No: (242)249 50 00 Faks No: (242)249 52 75
e-Posta: info@antalya.bel.tr İnternet Adresi: <https://www.antalya.bel.tr>
Kep Adresi: abb@hs01.kep.tr

Bilgi için: Muhammed ULUŞAN
Şehir Plancısı
Telefon No:





T.C.
ANTALYA BÜYÜKŞEHİR BELEDİYE BAŞKANLIĞI
İmar ve Şehircilik Dairesi Başkanlığı



Sayı : E-90852262-115.01.02-24091
Konu : Muratpaşa, Demircikara Mah. 13022 Ada 1
P. (Yeni 3 ve 4 Parsel) 1/5000 NİP

17.03.2021

MURATPAŞA BELEDİYE BAŞKANLIĞINA

Muratpaşa Belediyesi sınırları içerisinde, Demircikara Mahallesi 13022 ada, 1 parsel (yeni 3 ve 4 parsel) ve çevresinde Antalya 4. İdare Mahkemesinin 2018/722 E., 2019/850 sayılı iptal kararının yerine getirilmesine ilişkin 1/5000 ölçekli Nazım İmar Planı, 5216 sayılı Büyükşehir Belediyesi Kanununun 7/b ve 14. Maddesine göre işlem yapılmıştır.

Söz konusu 1/5000 ölçekli nazım imar planı, Antalya Büyükşehir Belediye Meclisi'nin 08.03.2021 tarih ve 181 sayılı kararı ile uygun bulunmuş olup, dosya yazımız ekinde gönderilmektedir. Bundan sonraki iş ve işlemlerin tarafınızca yürütülmesi hususunda;

Gereğini rica ederim.

Tuncay SARIHAN
Başkan a.
Genel Sekreter Yardımcısı

Ek: 08.03.2021/181 BBMK ve ekleri.

MURATPAŞA BELEDİYESİ
PLAN ve PROJE MÜD.

YAZININ		Kayıt Tarihi: 17.03/2021				
Sıra No:	Nereye Kime Gonderildiği:	Gereği	Bilgi	Tarih	İmza	
1	Planlama Müd. Arz Olunur	X			HB	
2						
3						

ANTALYA BÜYÜKŞEHİR BELEDİYESİ	
İMAR VE ŞEHİRCİLİK DAİRESİ BAŞKANLIĞI	
17.03.2021	Kayıt No: 8395
Plan ve Proje Müd.	Bilgi

Bu belge, güvenli elektronik imza ile imzalanmıştır


Doğrulama Kodu: fpcFsy-LVqxNO-kCerQW-hLIY11-h1CPMvMd Doğrulama Linki: <https://www.turkiye.gov.tr/icisleri-belediye-ebys>

Yüksekalan Mahallesi Adnan Menderes Bulvarı No:20 07310 Muratpaşa/Antalya
Telefon No: (242)249 50 00 Faks No: (242)249 52 75
e-Posta: info@antalya.bel.tr İnternet Adresi: <https://www.antalya.bel.tr>
Kep Adresi: abb@hs01.kep.tr

Bilgi için: Muhammed ULUŞAN
Şehir Plancısı
Telefon No:



T.C.
ANTALYA BÜYÜKŞEHİR BELEDİYESİ
MECLİS KARARI

	Meclis 1. Başkan V. : Av. Deniz FİLİZ Divan Katibi : Av. Büşra ÖZDEMİR Divan Katibi : Kerem Kaya TURAN	Karar Tarihi 08-03-2021
		Celse No 1
		Karar No 181
		Eki 1

Özü : Antalya 4. İdare Mahkemesinin 2018/722 E., 2019/850 sayılı iptal kararı doğrultusunda Muratpaşa İlçesi, Demircikara Mahallesi sınırları içerisinde 13022 ada, 1 parsel (yeni 3 ve 4 parsel) ve çevresinde düzenleme yapılmasına ilişkin hazırlanan 1/5000 ÖLÇEKLİ NAZIM İMAR PLANI, oylamaya katılanların oy birliği ile KABUL edildi. (CHP 19 kabul oyu, AK Parti 27 kabul oyu, İYİ Parti 8 kabul oyu, MHP 3 kabul oyu, DSP 4 kabul oyu, SAADET 1 kabul oyu, Bağımsız 1 kabul oyu ile toplam 63 oy kullanılmıştır.) (EKİ: 1 adet Komisyon Raporu, 1 adet Oylama Raporu)

Dairesi : İMAR VE ŞEHİRCİLİK DAİRESİ BAŞKANLIĞI Evrak Ta.ve No :

Meclisin 08-03-2021 Pazartesi günü saat 14:00 'da yaptığı 2021 dönemi 3. Toplantısının 1. Birleşiminin 1. Oturumunda alınan 2021-181 sayılı karardır.

GÜNDEMİN 15. MADDESİ

Büyükşehir Belediye Meclisinin 10.02.2020 tarihli toplantısında gündemin 122. maddesinde görüşülerek İmar ve Bayındırlık Komisyonuna havale edilen; Antalya 4. İdare Mahkemesinin 2018/722 E., 2019/850 sayılı iptal kararı doğrultusunda Muratpaşa İlçesi, Demircikara Mahallesi sınırları içerisinde 13022 ada, 1 parsel (yeni 3 ve 4 parsel) ve çevresinde düzenleme yapılmasına ilişkin hazırlanan 1/5000 ölçekli Nazım İmar Planı hakkındaki;

İmar ve Bayındırlık Komisyonunun 03.03.2021 tarihli raporunda;

Antalya 4. İdare Mahkemesinin 2018/722 E., 2019/850 sayılı iptal kararı doğrultusunda Muratpaşa İlçesi, Demircikara Mahallesi sınırları içerisinde 13022 ada, 1 parsel (yeni 3 ve 4 parsel) ve çevresinde düzenleme yapılmasına ilişkin 1/5000 ölçekli Nazım İmar Planı Komisyonumuzca incelenmiş, uygun olduğu görüşüne varılmıştır.


Komisyon Raporu, Meclis Üyesi Adem ER toplantıya katılmadı, diğer üyeler imzalı Meclisin takdirine sunulmuştur.

Konu görüşmeye açılarak CHP, AK Parti, İYİ Parti, DSP ve SAADET Grup Sözcüleri Komisyon Raporuna katılmış, MHP Grup Sözcüsü gruplarının serbest olduğunu beyan etmiş olup yapılan müzakereler sonucunda İmar ve Bayındırlık Komisyonu Raporu doğrultusunda oylamaya sunulmuştur.

KARAR:


Antalya 4. İdare Mahkemesinin 2018/722 E., 2019/850 sayılı iptal kararı doğrultusunda Muratpaşa İlçesi, Demircikara Mahallesi sınırları içerisinde 13022 ada, 1 parsel (yeni 3 ve 4:parsel) ve çevresinde düzenleme yapılmasına ilişkin hazırlanan 1/5000 ÖLÇEKLİ NAZIM İMAR PLANI, oylamaya katılanların oy birliği ile KABUL edildi. (CHP 19 kabul oyu, AK Parti 27 kabul oyu, İYİ Parti 8 kabul oyu, MHP 3 kabul oyu, DSP 4 kabul oyu, SAADET 1 kabul oyu, Bağımsız 1 kabul oyu ile toplam 63 oy kullanılmıştır.) (EKİ: 1 adet Komisyon Raporu, 1 adet Oylama Raporu)


Av. Deniz FİLİZ
Meclis 1. Başkan V.


Av. Büşra ÖZDEMİR
Divan Katibi


Kerem Kaya TURAN
Divan Katibi

3 L			
2 L	22 M	22 N	
1 L	21 M	21 N	
0 L	20 M	20 N	
	19 M	19 N	0:11 12:13
3 L	18 M	18 N	4:15 16:17

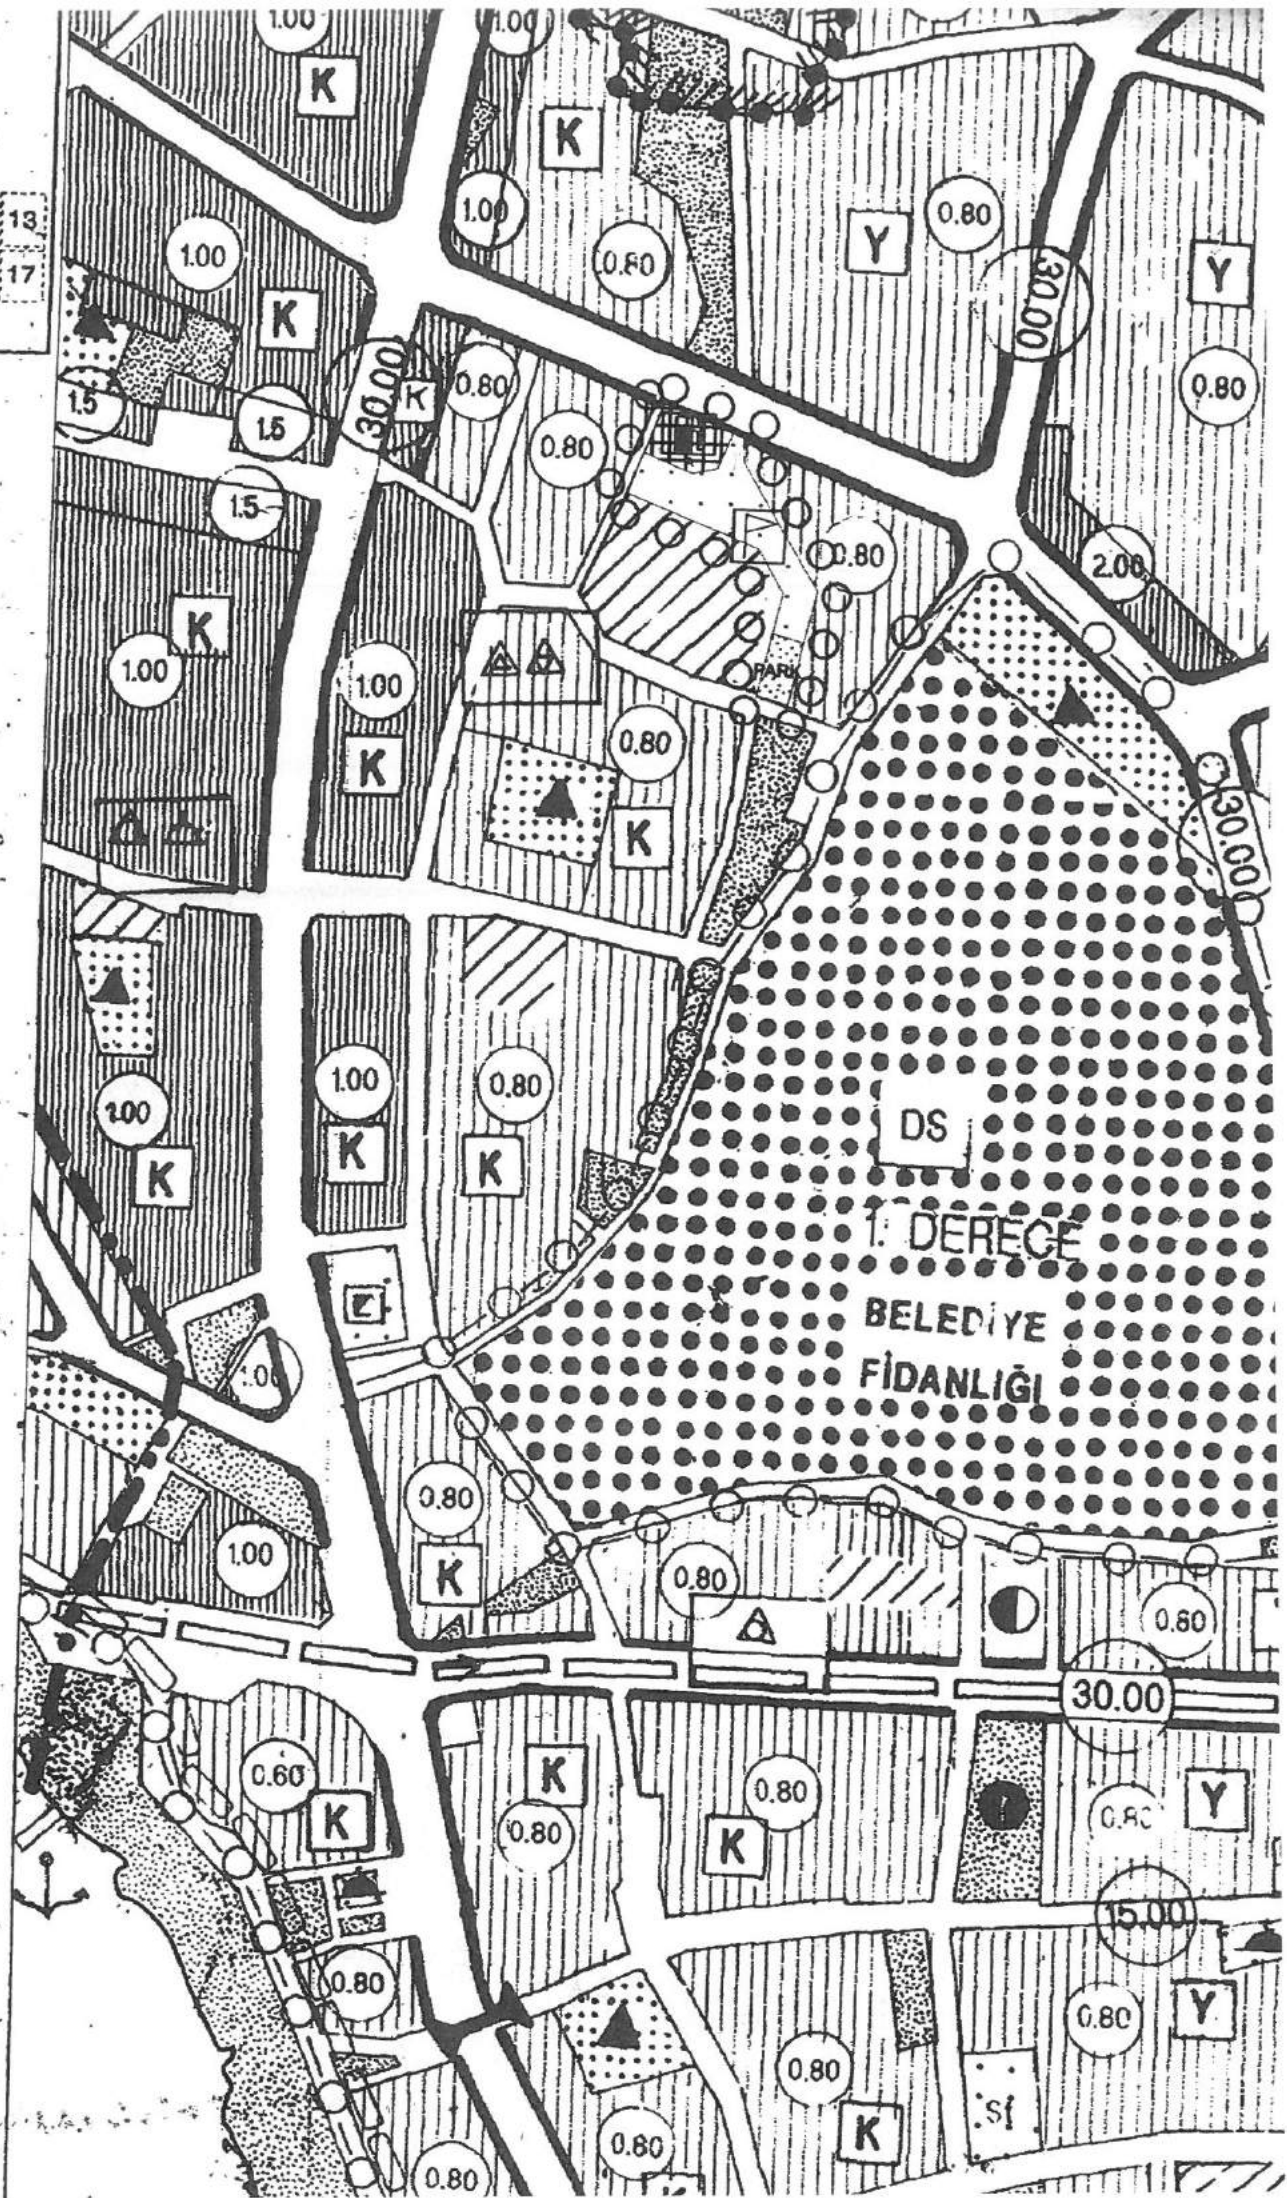

19L

Muhammed ULUŞAN
Antalya Büyükşehir Belediyesi
Şehir Plancısı

Yurdanur Ufuk AYDEMİR
Antalya Büyükşehir Belediyesi
Şehir Plancısı
Kama Grubu A

Menekşe ALKAN
Antalya Büyükşehir Belediyesi
Planlama Şube Müdürü v.
Şehir Plancısı

Antalya İli, Muratpaşa ilçe belediyesi sınırları
içerisinde 1 (bir) paftalık 1/5000 ölçekli Nazım
imar planı 5216 sayılı yasanın 7b. Maddesi
uyarınca Antalya Büyükşehir Belediye
Meclisi'nin 08/03/2021 gün ve 181 sayılı kararı
ile onandı.

Antalya Büyükşehir Belediyesi
İmar ve Şehircilik Dairesi Başkanlığı

Hüsamettin ELMAS
İMAR VE ŞEHİRCİLİK DAİRESİ BAŞKANI

Tuncay SARIHAN
GENEL SEKRETER YARDIMCISI

Av. Cansel TUNCER
GENEL SEKRETER

Muhittin BOÇEK
BÜYÜKŞEHİR BELEDİYE BAŞKANI

ANTALYA BÜYÜKŞEHİR BELEDİYESİ

MURATPAŞA İLÇESİ
DEMİRCİKARA MAHALLESİ
13022 ADA 3-4 PARSEL VE ÇEVRESİ

NAZIM İMAR PLANI



ANTALYA BÜYÜKŞEHİR BELEDİYESİ
PLANLAMA ŞUBE MÜDÜRLÜĞÜ