


# PARSELASYON PLANI

İL: ANTALYA  
İLÇE: MURATPAŞA  
MAH.: ŞİRİNYALI  
ADA/PARSEL:5800/1, 58001/1-2, 5653/1

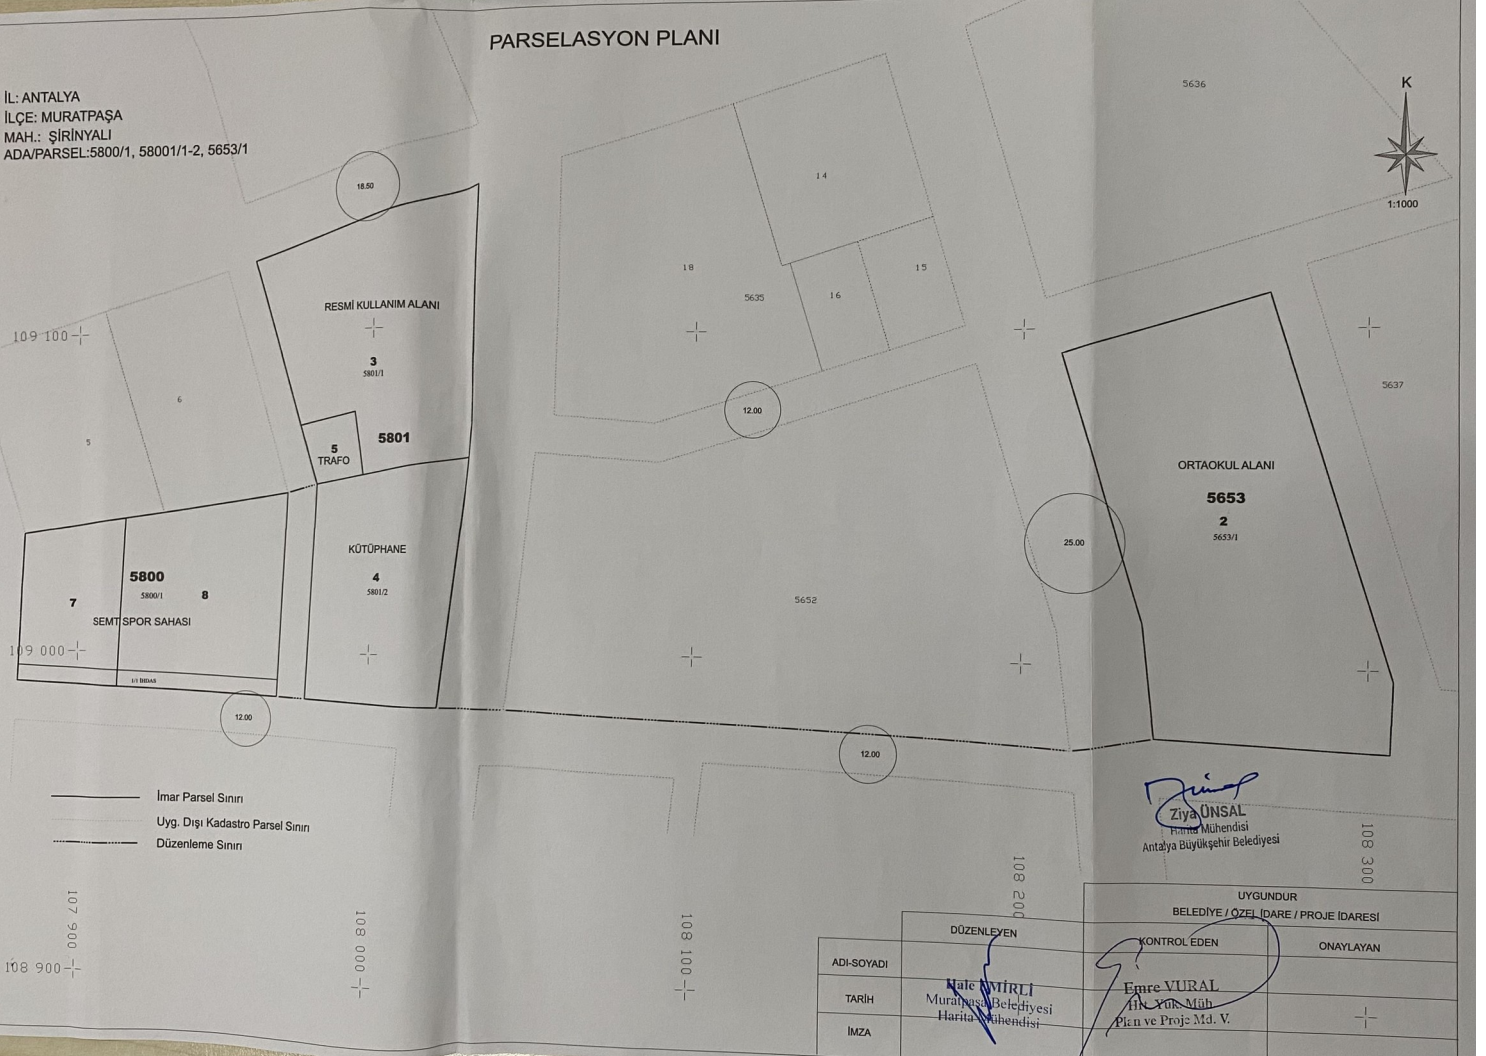

- İmar Parsel Sınırı
- - - Uyg. Dışı Kadastro Parsel Sınırı
- ..... Düzenleme Sınırı

*Ziya ÜNSAL*  
Ziya ÜNSAL  
Mühendis  
Antalya Büyükşehir Belediyesi

UYGUNDUR BELEDİYE / ÖZEL İDARE / PROJE İDARESİ		
DÜZENLEYEN	KONTROL EDEN	ONAYLAYAN
ADI-SOYADI TARİH İMZA	<i>Emre YURAL</i> Emre YURAL Müh. Plan ve Proje Md. V.	